



# ÚZEMNÝ PLÁN OBCE KOŠÚTY

OBSTARÁVATEĽ: OBEC KOŠÚTY  
 POVER. OBST.: ANNA JAVORKOVÁ  
 HLAVNÝ RIEŠITEĽ: INGARCH JAROSLAV COPLÁK, PhD., AA SKA  
 ODBORNÁ SPOLUPRÁCA: ING. VLADIMÍR MARUŠIAK  
 MIERKA: 1:5000 / ČÍSLO VÝKRESU: 03 / DÁTUM: 2008

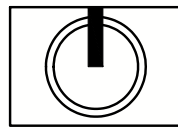

## verejné dopravné vybavenie

| STAV                       | NÁVRH |  |
|----------------------------|-------|--|
|                            |       | HRANICE KATASTRÁLNEHO ÚZEMIA                               |
|                            |       | HRANICA ZASTAVANÉHO ÚZEMIA K 11.1990 / NÁVRH NA ROZŠÍRENIE |
|                            |       | HRANICE ROZVOJOVÝCH PLOCH - NÁVRH I+II ETAPA               |
|                            |       | HRANICE ROZVOJOVÝCH PLOCH - VÝHLAD                         |
|                            | 1     | OZNAČENIE NAVRH NOVÝCH ROZVOJOVÝCH PLOCH                   |
|                            | (3)   | OZNAČENIE PLOCH PRIPRAVENÝCH NA VÝSTAVBU                   |
|                            |       | VOLNÉ PRIELUKY NA ZASTAVANIE                               |
| FUNKČNÉ TRIEDY KOMUNIKÁCIÍ |       |  |
|                            |       | ZBERNÁ KOMUNIKÁCIA B3 (CESTY III. TRIEDY)                  |
|                            |       | OBSLUŽNÁ KOMUNIKÁCIA C2 (MO 8/40)                          |
|                            |       | OBSLUŽNÁ KOMUNIKÁCIA C3 (MO 75/30, MO 5/30)                |
|                            |       | UPOKOJENÁ KOMUNIKÁCIA D1                                   |
|                            |       | CYKLOTRASA   |
|                            |       | HLAVNÉ PEŠIE TRASY, SAMOSTATNÉ CHODNÍKY                    |
|                            |       | ODSTAVNÉ PLOCHY  |
|                            |       | ZASTÁVKY SAD   |
|                            |       | IZOČIARA PEŠEJ DOSTUPNOSTI 500m K ZASTÁVKAM SAD            |
|                            |       | REZERVA PRE DOPRAVNÉ NAPOJENIE                             |
| OCHRANNÉ PÁSMA             |       |  |
|                            |       | OCHRANNÉ PÁSMA CIEST III. TRIEDY (MIMO ZÚ)                 |

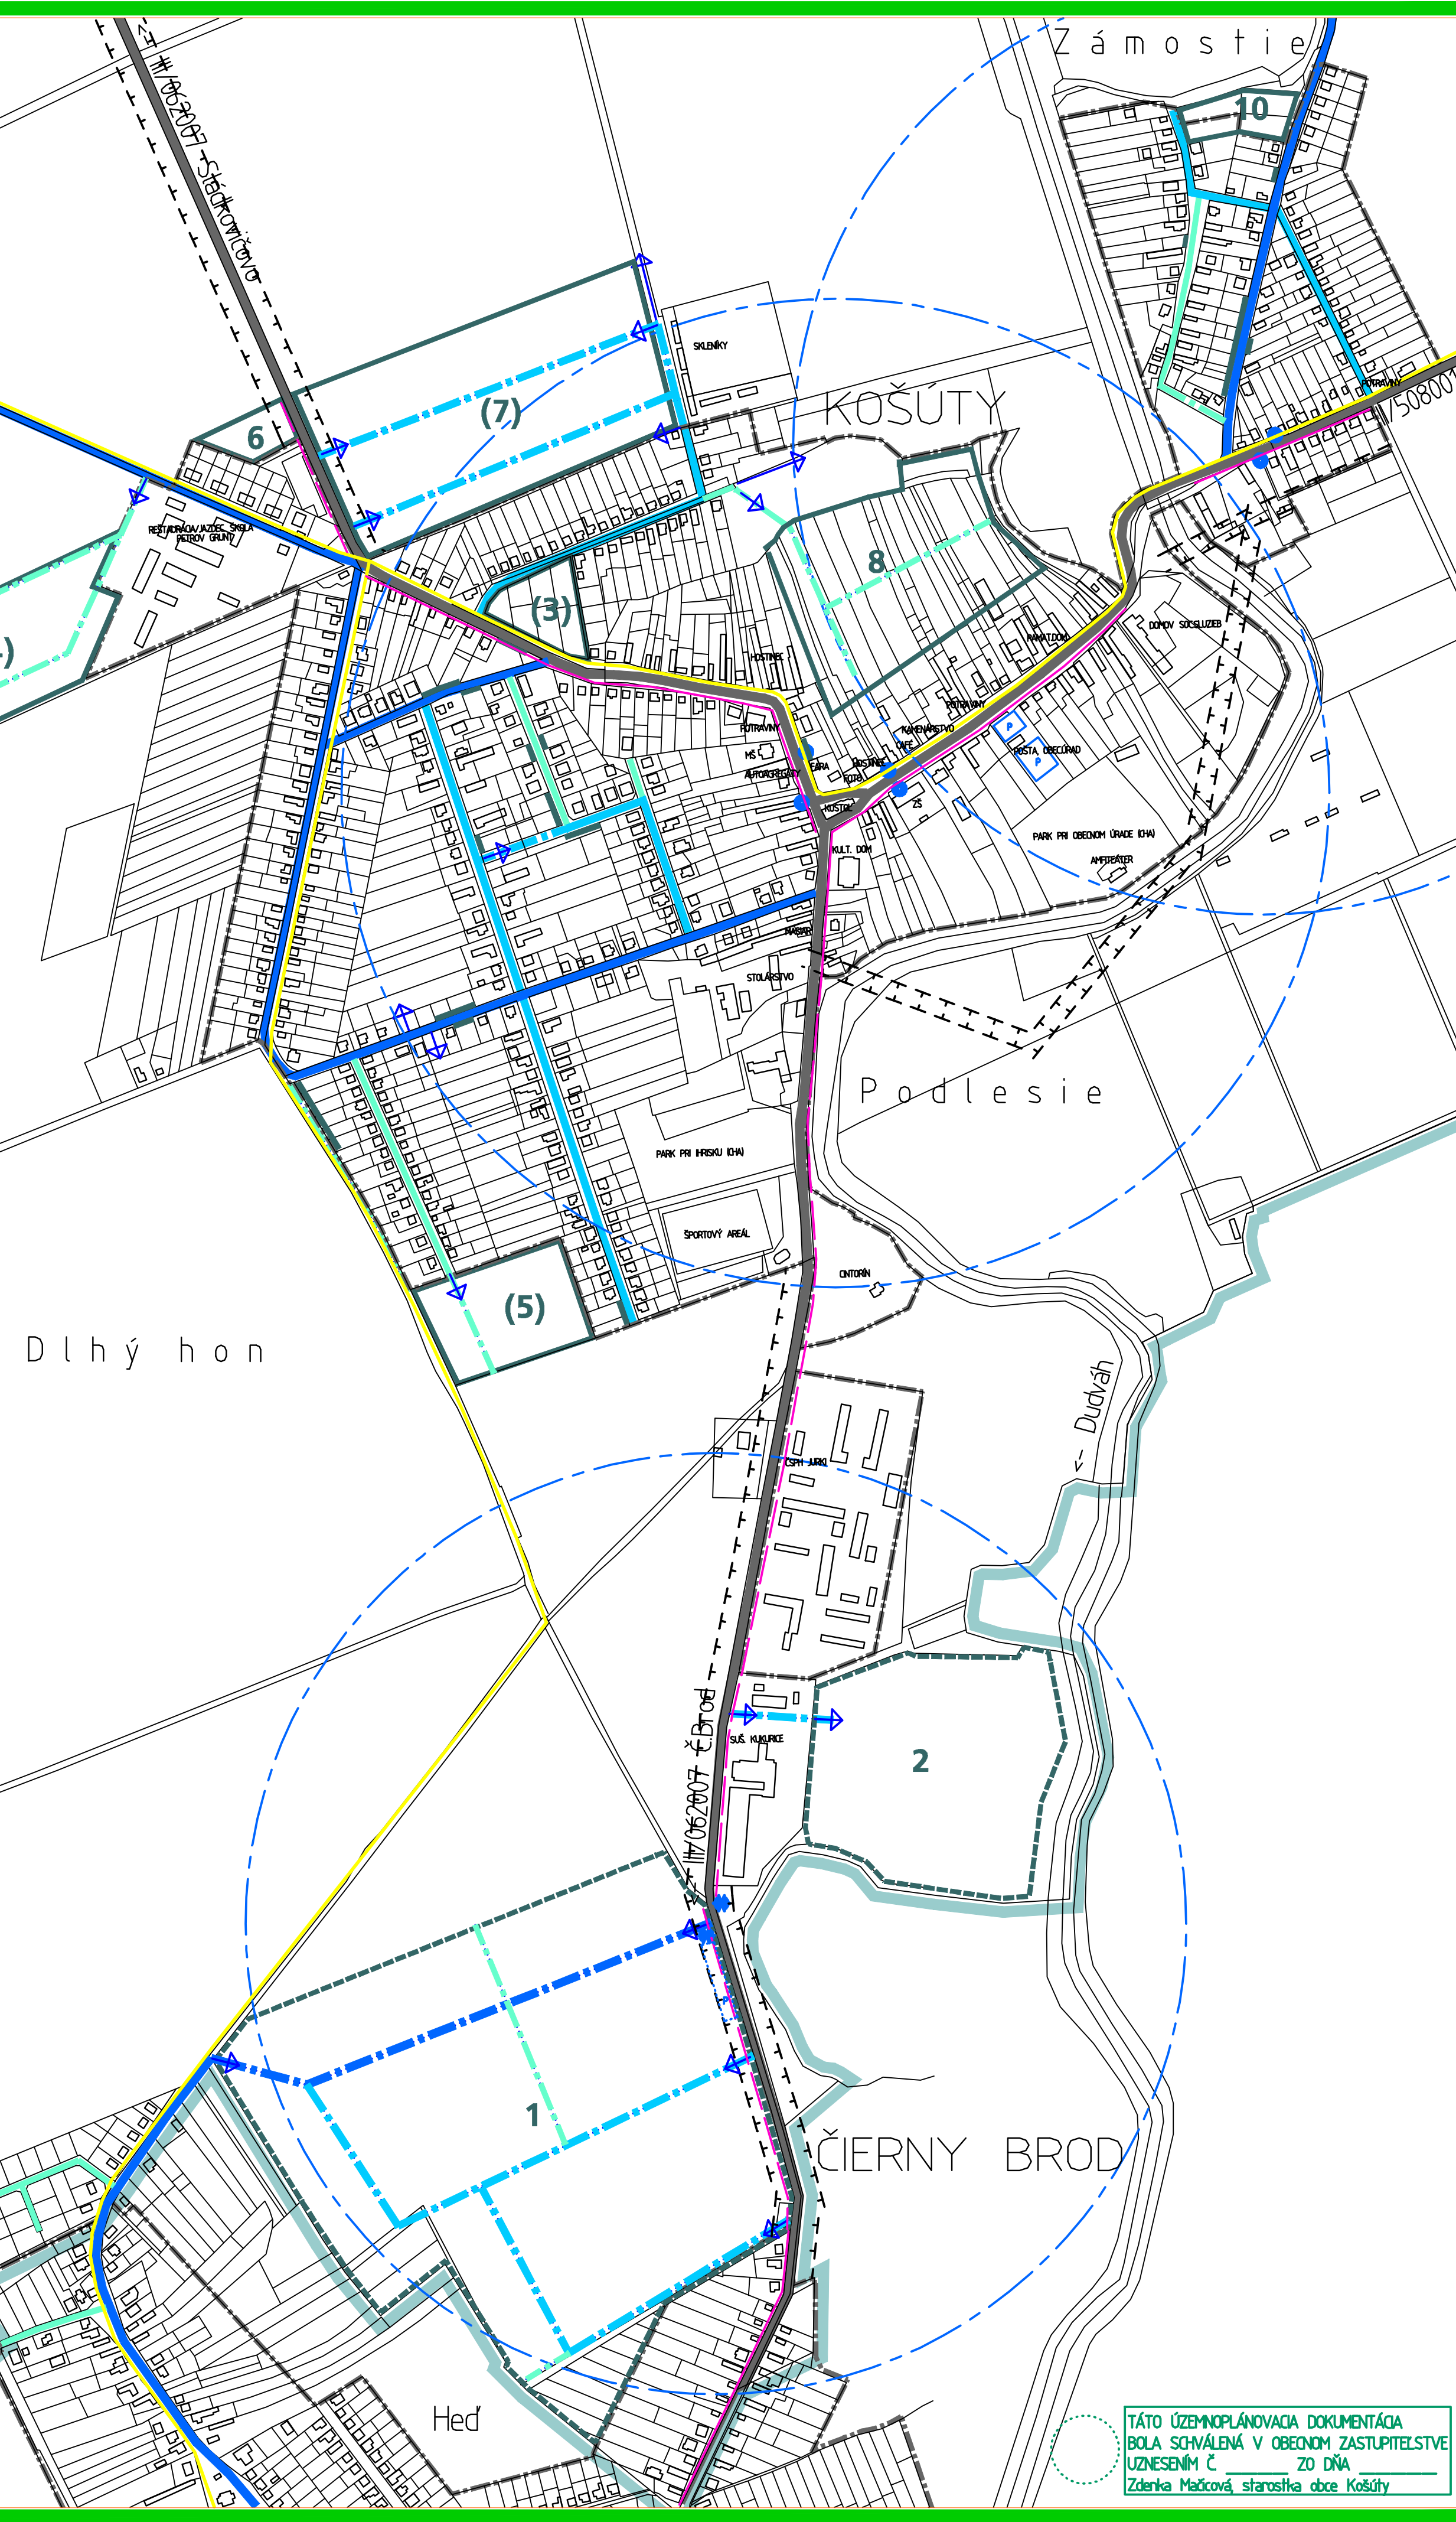

TÁTO ÚZEMNĽANOVACIA DOKUMENTÁCIA  
 BOLA SCHVÁLENÁ V OBEOM ZASTUPITELSTVE  
 UZNESENÍM Č. \_\_\_\_\_ ZO DŇA \_\_\_\_\_  
 Zdenka Mažicová, starostka obce Košúty