
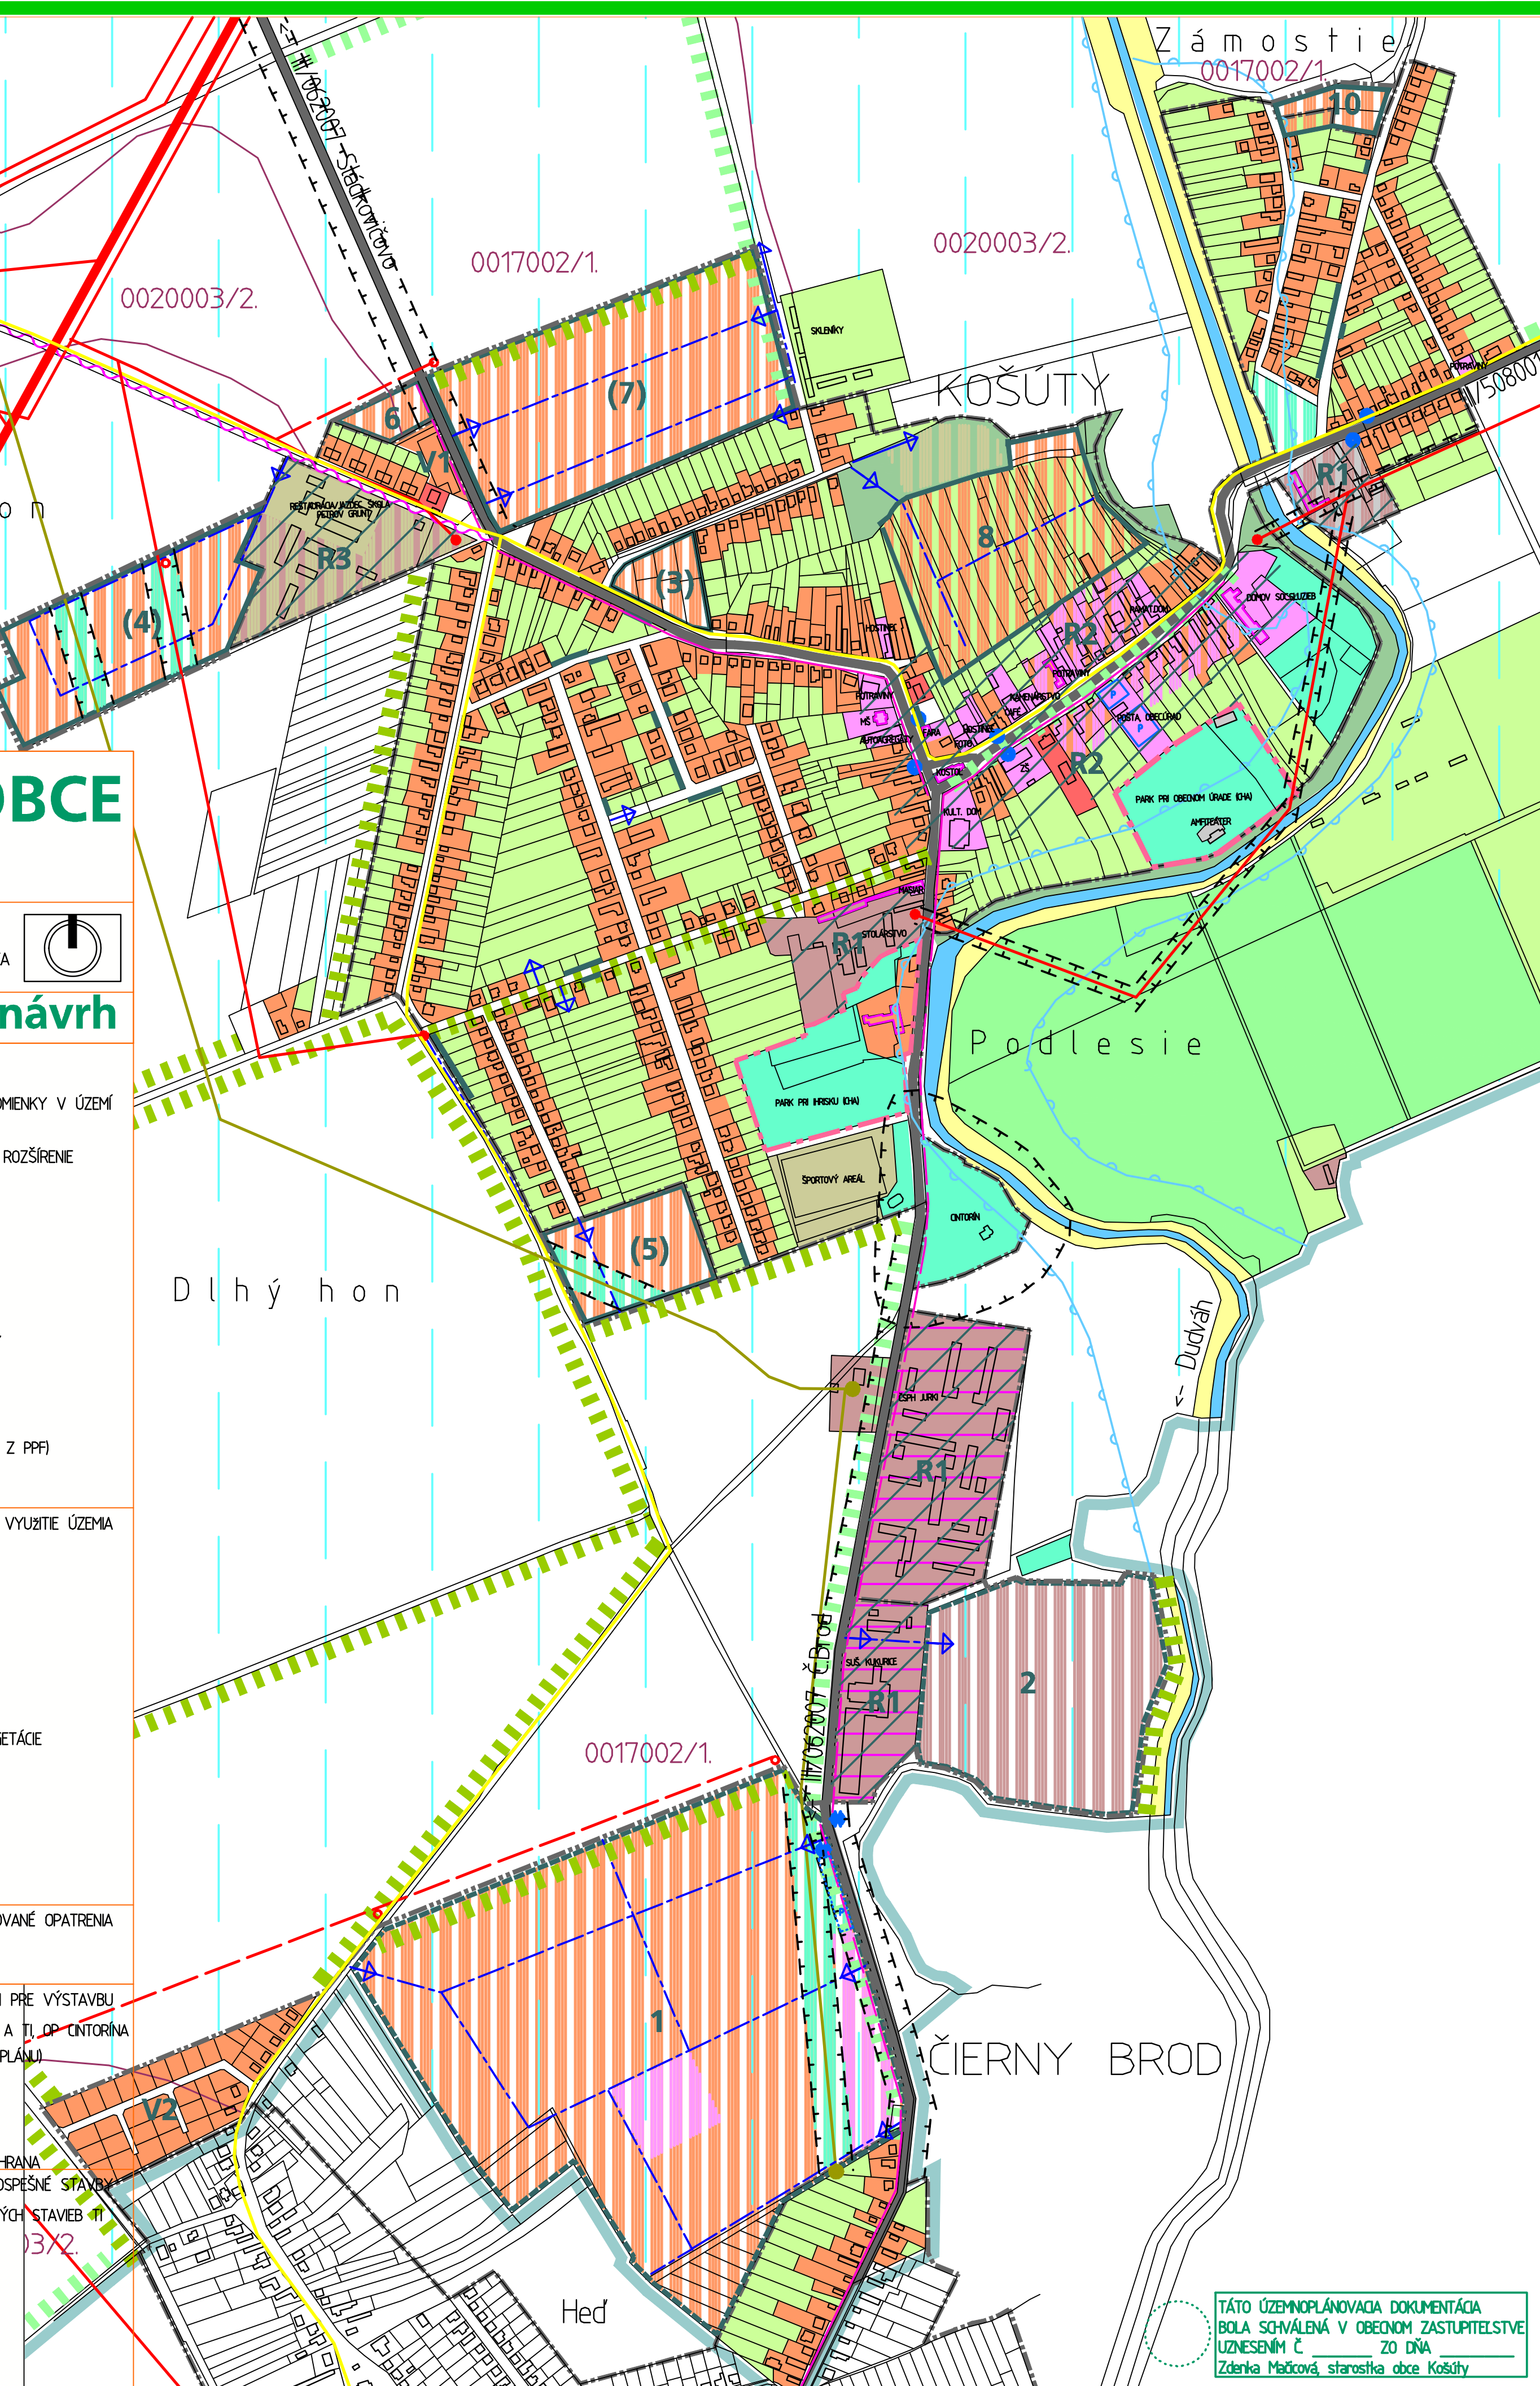


ÚZEMNÝ PLÁN OBCE KOŠÚTY


komplexný urbanistický návrh
 OBSTARÁVATEL: OBEC KOŠÚTY
 POVER OBST: ANNA JAVORKOVÁ
 HLAVNÝ RIEŠITEĽ: INGARCH JAROSLAV COPLÁK, PhD., AA SKA
 MIERKA: 1:5000 / ČÍSLO VÝKRESU: 02 / DÁTUM: 2008

STAV	NÁVRH	PRIESTOROVÉ USPORIADANIE A PODMIENKY V ÚZEMÍ
		HRANICE KATASTRÁLNEHO ÚZEMIA
		HRANICA ZASTAVANÉHO ÚZEMIA K 11.1990 / NÁVRH NA ROZŠÍRENIE
		VEDENIE VN (22 kV, 110 kV)
		VYSOKOTLAKOVÝ PLYNOVOD (DN100 PN40)
		CESTY III. TRIEDY (OCHRANNÉ PÁSMO 20m)
		MIESTNE OBSLUŽNÉ KOMUNIKÁCIE
		ODSTAVNÉ PLOCHY
		ZASTÁVKY SAD
		VYBUDOVANÉ HYDROMELIORAČNÉ OPATRENIA - ZÁVLAHY
		HRANICE ROZVOJOVÝCH PLŔCH - NÁVRH I+II ETAPA
		HRANICE ROZVOJOVÝCH PLŔCH - VÝHLAD
	1	OZNAČENIE NAVRH. NOVÝCH ROZVOJOVÝCH PLŔCH
	(3)	OZNAČENIE PLŔCH PRIPRAVENÝCH NA VÝSTAVBU (VÝNÁTÉ Z PPF)
	V	OZNAČENIE PLŔCH VO VÝSTAVBE (V1, V2)
		VOCNÉ PRELUKY NA ZASTAVANIE
		FUNKČNÉ VYUŽITIE ÚZEMIA
		PLOCHY BÝVANIA V RODINNÝCH DOMOCH
		PLOCHY BÝVANIA V BYTOVÝCH DOMOCH
		PLOCHY OBČANSKEJ VYBAVENOSTI
		PLOCHY NEPOČLNH. VÝROBY, SKLADOV A TI
		PLOCHY ŠPORTU, REKREÁCIE, VRÁTANE AGROTURISTIKY
		PLOCHY A OBJEKTY V ZAST. ÚZEMÍ BEZ VYUŽITIA
		PLOCHY ZÁHRAD
		PLOCHY LESNÝCH PORASTOV A NELES. DREVINOVEJ VEGETÁCIE
		PLOCHY VEREJNEJ A VYHRADENEJ ZELENÉ
		PLOCHY TRVALÝCH TRÁVNÝCH PORASTOV
		PLOCHY OVOCNÝCH SADOV
		ORNÁ PŔDA S URČENÍM BPEJ
		LÍNOVÁ ZELEŇ
		VODNÝ TOK
		NAVROVANÉ OPATRENIA
		REVITALIZÁCIA VÝROBNÝCH AREÁLOV
		ODSTRÁNENIE LÍNOVÝCH DOPRAVNÝCH ZÁVAD
		PLOCHY S OBMEDZENIAMÍ PRE VÝSTAVBU
		PLOCHY V OCHR. PÁSMACH LÍNOVÝCH STAVIEB DOPRAVY A TI, OP. ÚNTORINA
		HRANICA ZAPLAVOVANÉHO ÚZEMIA (PODĽA POVODŇOVÉHO PLÁNU)
	R1	BLOKY SO ŠPECIFIKOU REGULÁCIU
	4	REZERVA PRE DOPRAVNÉ NAPOJENIE
		CHRÁNENÁ PARKOVÁ ZELEŇ (CHA)
		HISTORICKY HODNOTNÉ OBJEKTY - NAVRH. PAMIAŤK. OCHRANA
		VEREJNOSPÉŠNÉ STAVBY
		INTEGROVANÉ KORIDORY MIESTNYCH KOMUNIKÁCIÍ A LÍNOVÝCH STAVIEB
		CYKLOTRASA
		HLAVNÉ PEŠE TRASY, SAMOSTATNÉ CHODNÍKY
		VEDENIE VN
		TRAFOSTANICE



Táto územnoplánovacia dokumentácia
 bola schválená v obecnom zastupiteľstve
 uznesením č. _____ zo dňa _____
 Zdenka Mačková, starostka obce Košúty